Експлікація приміщень


№	Приміщення	Площа, м²	Гріємо
	1 поверх		
1-1	Кімната	19,84	так
1-2	Ніша (ліжко 1,4 м)	4,88	ні
1-3	Приміщення (колектор К1)	6,75	так
1-4	Приміщення (вхід)	13,05	так
1-5	Прибудова (h = 2,44)	9,93	ні
	Разом 1 поверх (гріємо 39,64 м²)	54,44	
	2 поверх		
2-1	Кімната	13,95	так
2-2	Хол	6,66	так
2-3	Сходи (не гріємо)	2,54	ні
2-4	Приміщення 1,35 х 5,0 (колектор К2)	6,78	так
2-5	Приміщення 3,0 х 4,0	12,00	так
2-6	Смуга 0,70 біля правої стіни	2,03	ні
	Разом 2 поверх (гріємо 39,39 м²)	43,96	

Разом гріємо: 79,03 м² (1 поверх 39,64 + 2 поверх 39,39)


Примітки

1. Плани за ескізами замовника (1 і 2 поверх) з правками 11.11.2026; розміри – у мм.
2. Гріємо: 1 поверх – кімната 1-1, приміщення 1-3 і 1-4; 2 поверх – кімната 2-1, хол 2-2, 2-4, 2-5.
3. Не гріємо: ніша 1-2 (ліжко), прибудова 1-5, сходи 2-3, смуга 2-6.
4. Колектори («розподільники»): К1 – у 1-3 на перегородці з 1-4; К2 – у 2-4 під стіною сходів.
5. Прийнято (уточнити): коробка 4,50 х 10,20 в чистоті, зовн. стіни 500, перегородки 100/150, вікна і двері – за планом БТІ і чорними позначками ескізу.
6. Масштаб 1:100.

План приміщень. 1 поверх

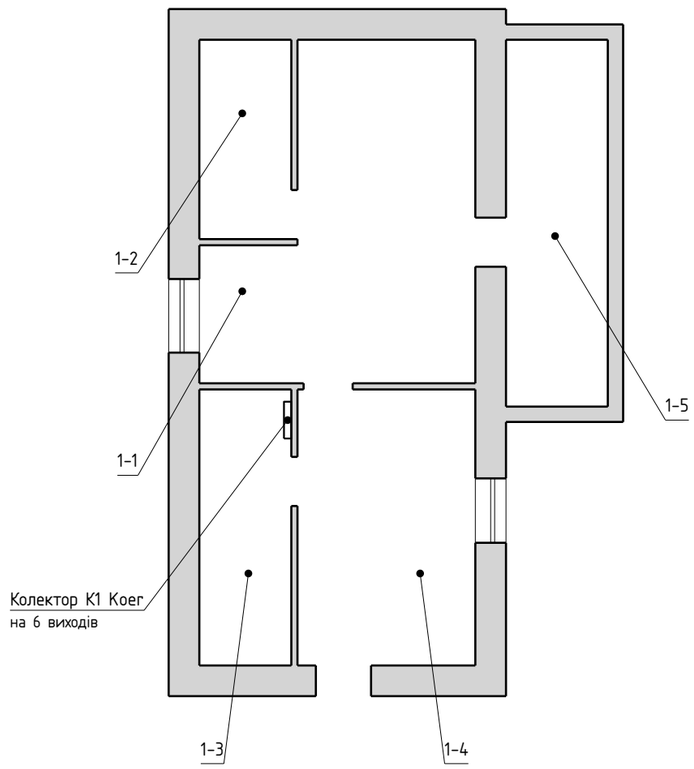

План приміщень. 2 поверх

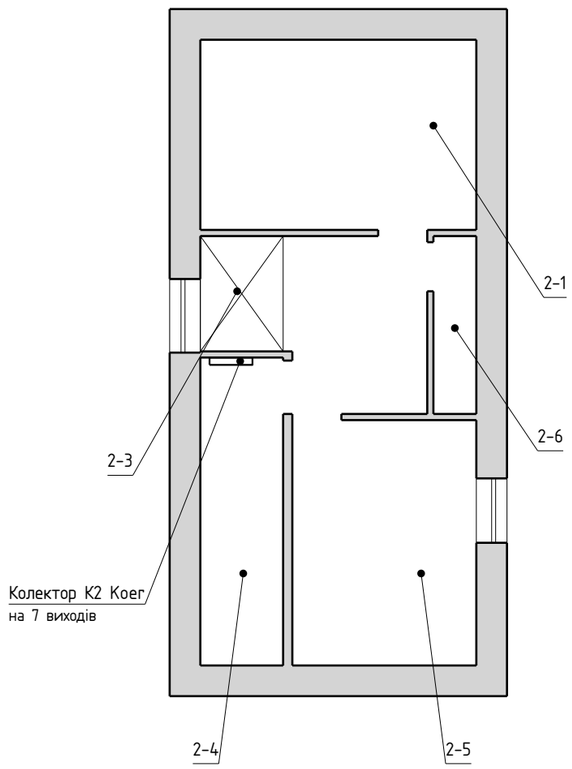

Зм.	Арк.	№ докум.	Підпис	Дата	Суха тепла підлога AlfaMix Basic			
Розроб.					План приміщень	Літ.	Маса	Масштаб 1:100
Перевір.						Аркуш 1	Аркушів 7	
Т.контр.					Будинок, 1 і 2 поверх	ТОВ "Практика-Сервіс"		
Н.контр.								
Затв.								

Перв. застос.

Довід. №

Підп. і дата

Інв. № дубл.

Взам. інв. №

Підп. і дата

Інв. № підл.

Перв. застос.

Довід. №


Підп. і дата

Інв. № дубл.

Взам. інв. №

Підп. і дата

Інв. № підл.

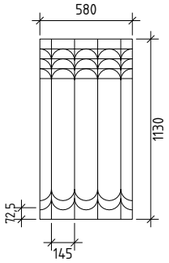

Блок 1130x580/30 мм, арт. 45953

Всього (1 і 2 поверх) – 122 шт:
цілих 86 шт, на підрізку 36 шт
(48 підрізаних елементи, обрізки
йдуть на наступні підрізки)

1 поверх: цілих 43 шт,
підрізаних елементів 19
Площа підігріву – 39,26 м²

Умовні позначення

- Цілі блоки
- Підрізані блоки (червоні)
- Полістирол без алюмінію 30 мм
- Колектор
- 440 — Розмір підрізки / полістиролу, мм

Специфікація (1 і 2 поверх)

Блок AlfaMix Basic 1130x580/30 мм, арт. 45953 –
122 шт (цілих 86, на підрізку 36)
Полістирол без алюмінію 30 мм – 2,60 м²
(5 листи 1180x580)
Площа підігріву (блоки) – 76,87 м²
1 поверх 39,26 м², 2 поверх 37,61 м²


Примітки

1. Гріємо (ескіз 11.11): кімната 1–1, 1–3, 1–4;
ніша 1–2 (ліжко) і прибудова 1–5 – ні.
2. Канали вздовж стін з вікнами (1–1 – ліва,
1–4 – права), 1–3 – вздовж довгої стіни;
цілі блоки – від стін, підрізка – біля перегородок.
3. Колектор К1 у 1–3 на перегородці з 1–4,
під віялом – полістирол (клітинка блока).
4. Пороги 1–1/1–4 і 1–3/1–4 – полістирол.
5. Ріжемо тільки під 90°; смуги < 100 мм –
полістирол. Запас на брак не включено.

Загальні положення по монтажу

Демпферна стрічка по периметру.
Блоки – щільно, без зазорів, на клей
+ метизи; стики алюмінію – алюмінієвим
скотчем. Труба – в канали без натягу
і перегинів, контури без з'єднань;
опресування до укладання покриття.

План монтажу блоків. 1 поверх

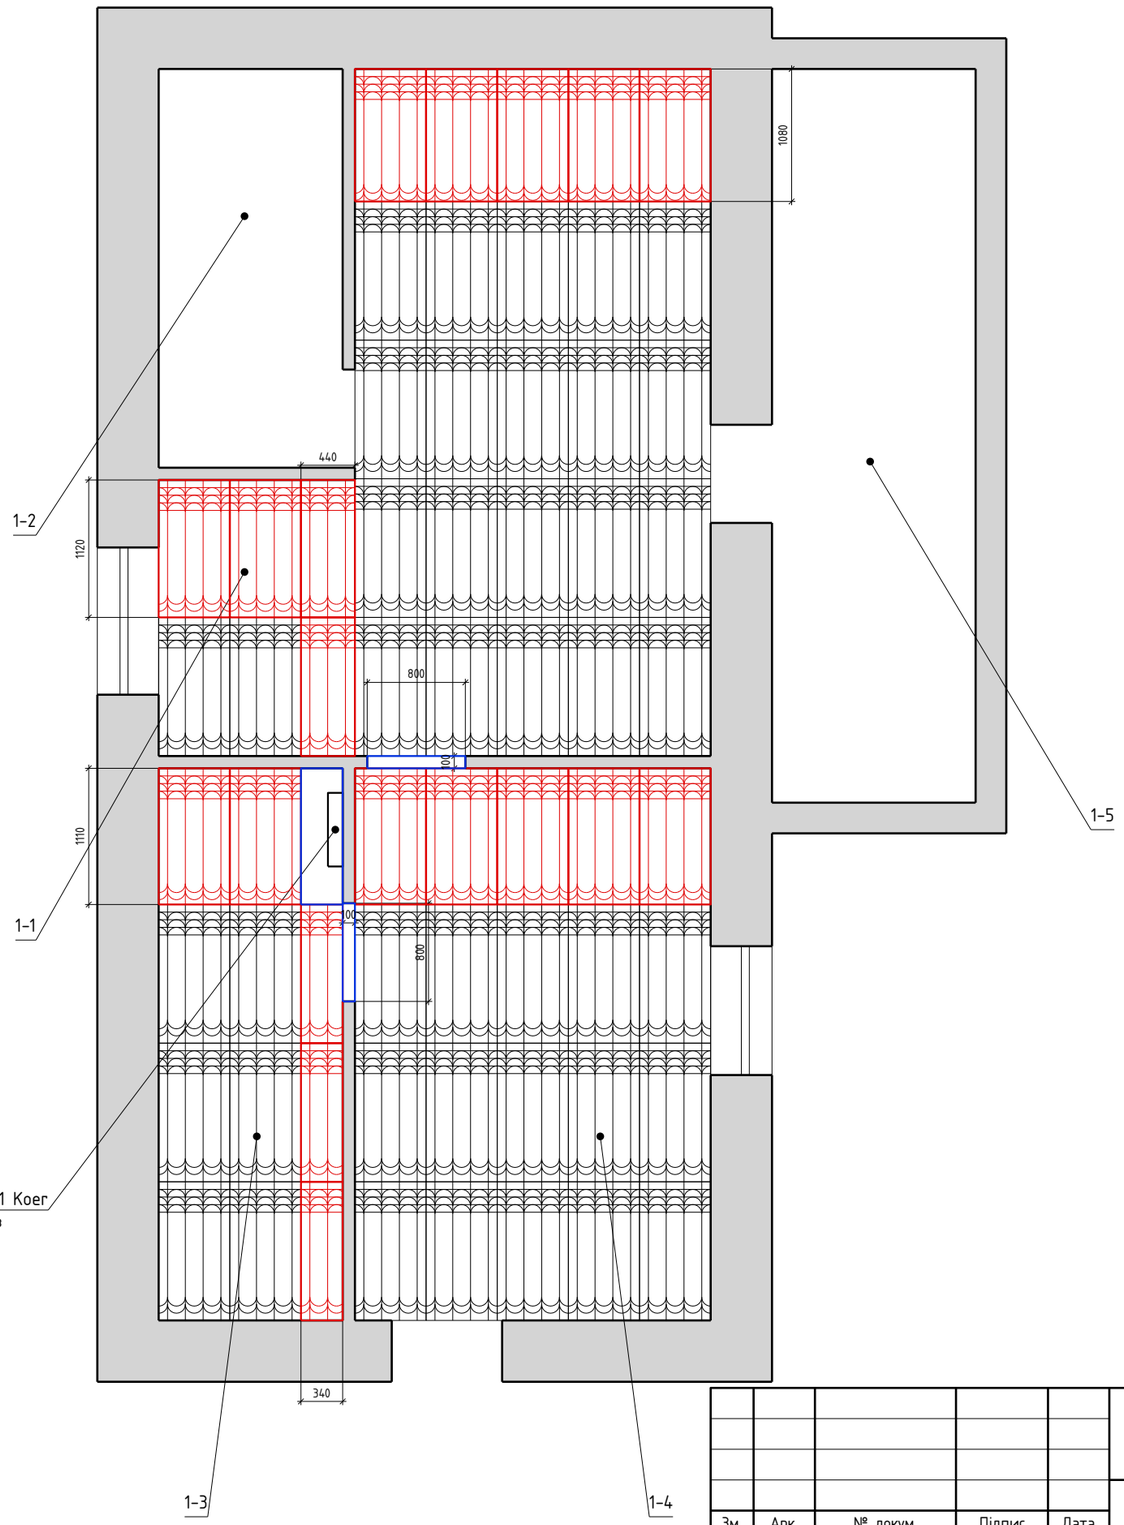

Зм.	Арк.	№ докум.	Підпис	Дата
Розроб.				
Перевір.				
Т.контр.				
Н.контр.				
Затв.				

Суха тепла підлога AlfaMix Basic


План монтажу блоків

Літ.	Маса	Масштаб
		1:50

Аркуш 2 Аркушів 7

Будинок, 1 і 2 поверх

ТОВ "Практика-Сервіс"

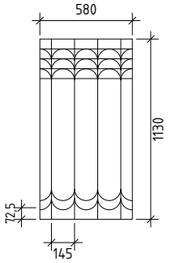

Блок 1130x580/30 мм, арт. 45953

Всього (1 і 2 поверх) – 122 шт:
цілих 86 шт, на підрізку 36 шт
(48 підрізаних елементи, обрізки
йдуть на наступні підрізки)

2 поверх: цілих 43 шт,
підрізаних елементів 29
Площа підігріву – 37,61 м²

Умовні позначення

- Цілі блоки
- Підрізані блоки (червоні)
- Полістирол без алюмінію 30 мм
- Колектор
- 440 — Розмір підрізки / полістиролу, мм

Специфікація (1 і 2 поверх)

Блок AlfaMix Basic 1130x580/30 мм, арт. 45953 –
122 шт (цілих 86, на підрізку 36)
Полістирол без алюмінію 30 мм – 2,60 м²
(5 листи 1180x580)
Площа підігріву (блоки) – 76,87 м²
1 поверх 39,26 м², 2 поверх 37,61 м²


Примітки

1. Гріємо (ескіз 11.11): 2–1, хол 2–2, 2–4, 2–5;
сходи 2–3 і смуга 2–6 – ні.
2. 2–1 і 2–4 – канали вздовж довгих стін,
хол – уздовж проходу, 2–5 – вздовж стіни з вікном.
3. Колектор К2 у 2–4: верхня смуга 2–4 (віяло
і транзит підводок) – полістирол.
4. Пороги між опалюваними приміщеннями і
смуга 2–5 біля перегородки (100) – полістирол.
5. Ріжемо тільки під 90°; смуги < 100 мм –
полістирол. Запас на брак не включено.

Загальні положення по монтажу

Демпферна стрічка по периметру.
Блоки – щільно, без зазорів, на клей
+ метизи; стики алюмінію – алюмінієвим
скотчем. Труба – в канали без натягу
і перегинів, контури без з'єднань;
опресування до укладання покриття.

План монтажу блоків. 2 поверх

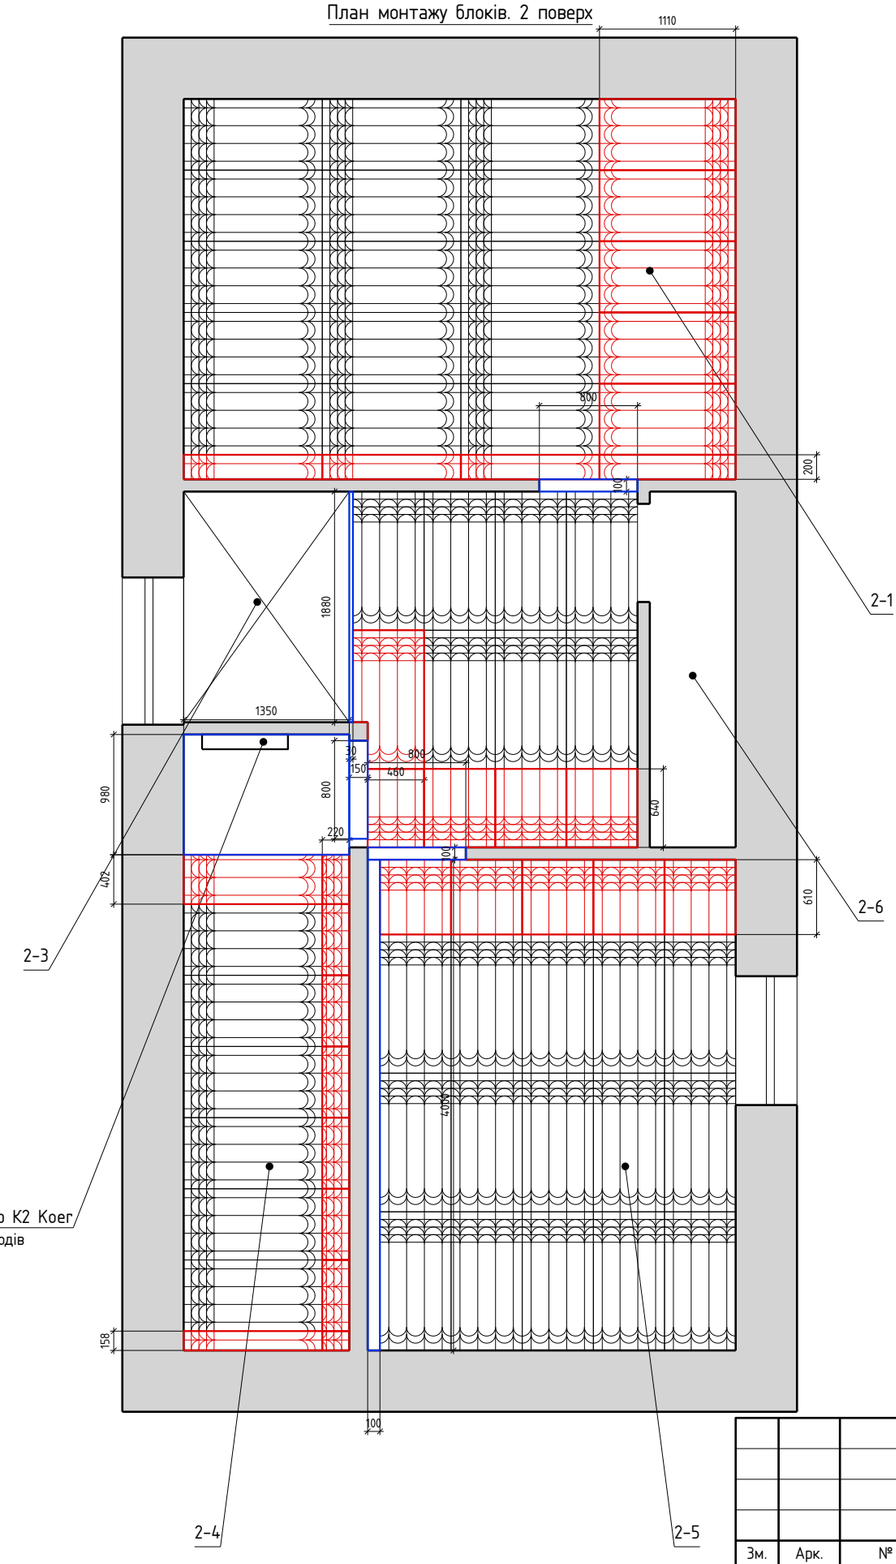

Зм.	Арк.	№ докум.	Підпис	Дата
Розроб.				
Перевір.				
Т.контр.				
Н.контр.				
Затв.				

Суха тепла підлога AlfaMix Basic

План монтажу блоків

Літ.	Маса	Масштаб
		1:50

Аркуш 3 Аркушів 7

Будинок, 1 і 2 поверх

ТОВ "Практика-Сервіс"

Перв. застос.
Довід. №
Підп. і дата
Інв. № дубл.
Взам. інв. №
Підп. і дата
Інв. № підл.

Перв. застос.

Довід. №

Підп. і дата

Інв. № дубл.

Взам. інв. №

Підп. і дата

Інв. № підл.

Таблиця контурів (труба Pipex PERT 16x2,0, + 2 м на підйом до колектора)

Контур	Приміщення	Довжина, м
1.01	Приміщення 1-3	40
1.02	Кімната 1-1 (біля вікна)	27
1.03	Кімната 1-1 (ліва частина)	61
1.04	Кімната 1-1 (права частина)	64
1.05	Приміщення 1-4 (біля вікна)	59
1.06	Приміщення 1-4 (ліва частина)	52
	Разом (колектор К1)	303

Умовні позначення

- Подача (перша половина контуру)
- Зворотка (друга половина)
- Колектор Коег
- (1.01) Номер контуру (поверх.контур)
- Блоки 45953 (аркуші 2, 3)

Специфікація (1 і 2 поверх)

Труба Pipex PERT 16x2,0 – 647 м
(контури 616 м + 5 %)
Колектор К1 Коег на 6 виходів + шафа
Колектор К2 Коег на 7 виходів + шафа
Евроконус 16x2,0 – 26 шт, відвід 90° – 26 шт
Макс. контур – 64 м (не більше 85 м)


Примітки

1. Труба в кожному каналі (крок 145), повороти – півкола. Підводки кроком 72,5 мм (у зоні колектора 50-100), «вкладеними Г», без перетинів.
2. Від К1 (1-3) підводки – угору крізь перегородку над 1-3, далі уздовж низу 1-1; у 1-4 – крізь перегородку 1-1/1-4 і поріг (поперек стіни).
3. Подача – спершу під вікна (1.02 – ліва стіна 1-1, 1.05 – права стіна 1-4). Ніша 1-2 – без підігріву.
4. Перевірка: перетинів 0, мін. зазор 72 мм; без труби ≈ 0,16 м² (вузькі смуги біля стін).

Загальні положення по монтажу

Труба – у канали без натягу і перегинів, контури цілісні, без з'єднань. Опресування до укладання покриття: 1,5 робочого тиску, не менше 6 бар, 24 год.

План монтажу труб. 1 поверх

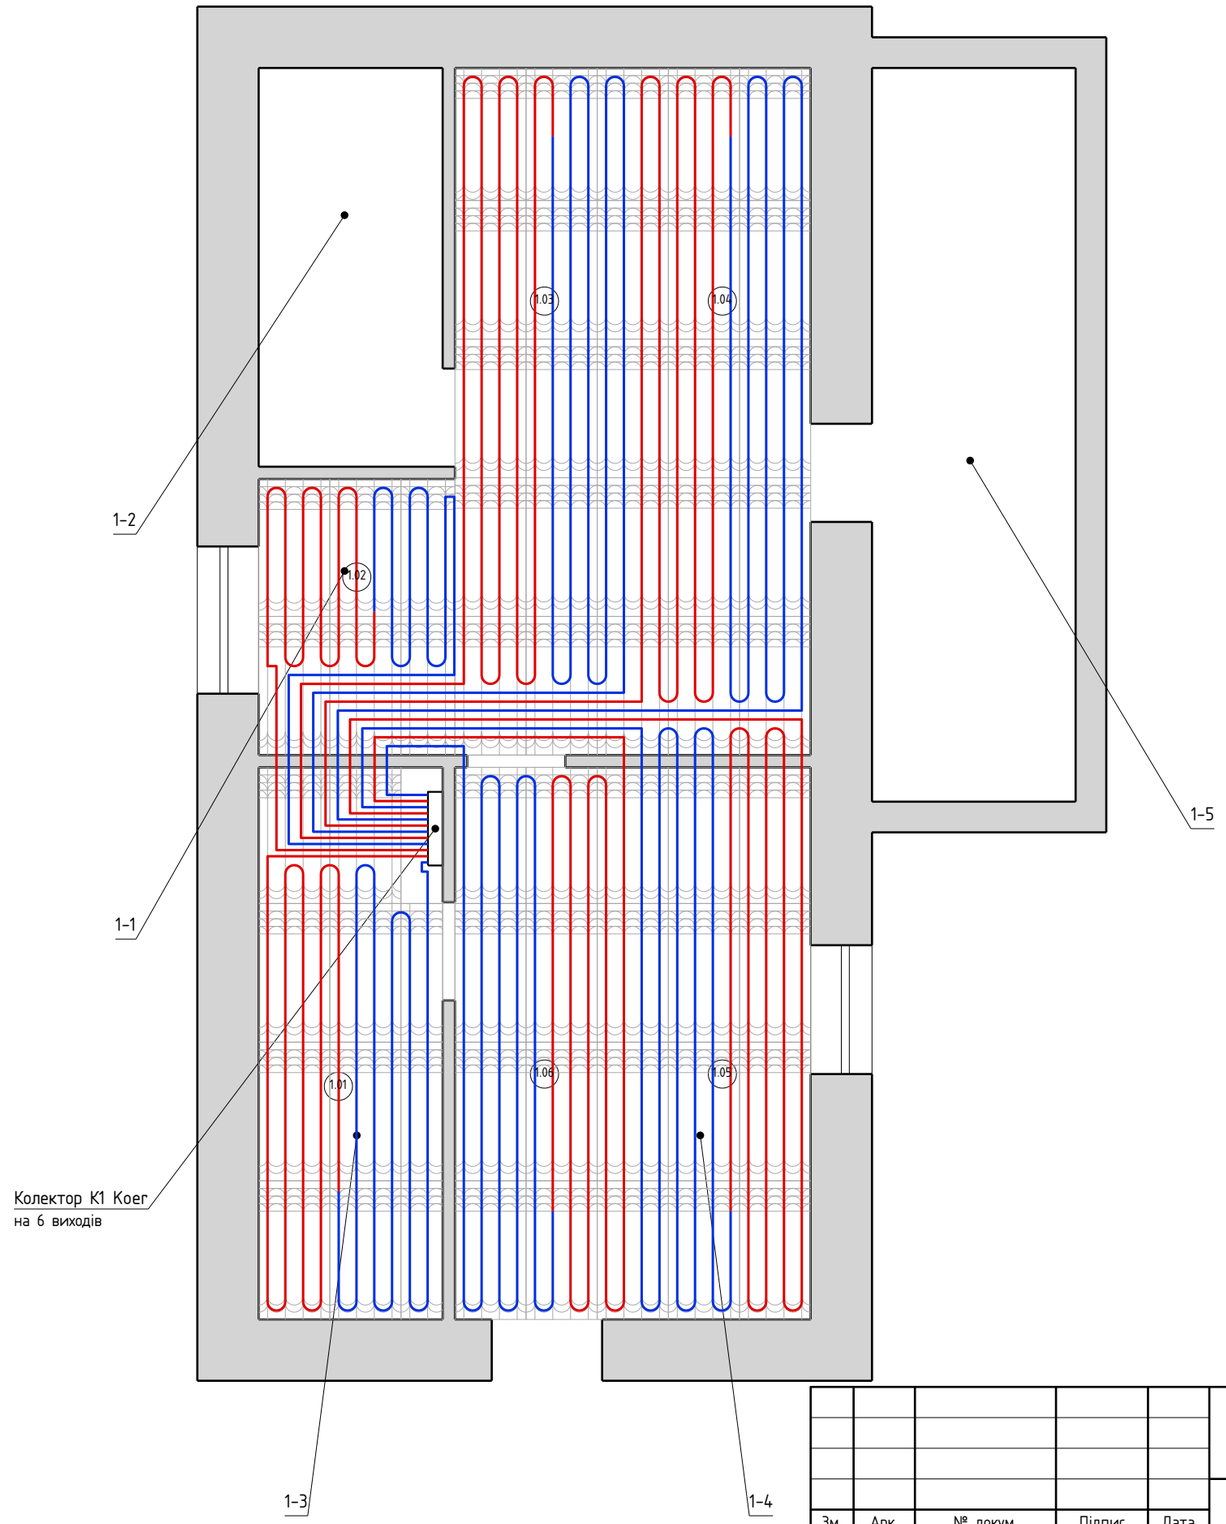

Зм.	Арк.	№ докум.	Підпис	Дата
Розроб.				
Перевір.				
Т.контр.				
Н.контр.				
Затв.				

Суха тепла підлога AlfaMix Basic

План монтажу труб

Літ.	Маса	Масштаб
		1:50

Аркуш 4 Аркушів 7

Будинок, 1 і 2 поверх

ТОВ "Практика-Сервіс"

Перв. застос.

Довід. №

Підп. і дата

Інв. № дубл.

Взам. інв. №

Підп. і дата

Інв. № підл.

Таблиця контурів (труба Pipex PERT 16x2,0, + 2 м на підйом до колектора)

Контур	Приміщення	Довжина, м
2.01	Хол 2-2	33
2.02	Кімната 2-1 (праворуч)	39
2.03	Кімната 2-1 (низ)	47
2.04	Кімната 2-1 (верх)	59
2.05	Приміщення 2-4	39
2.06	Приміщення 2-5 (біля вікна)	50
2.07	Приміщення 2-5 (ліва частина)	46
	Разом (колектор К2)	313

Умовні позначення

- Подача (перша половина контуру)
- Зворотка (друга половина)
- Колектор Koeг
- (1.01) Номер контуру (поверх.контур)
- Блоки 45953 (аркуші 2, 3)

Специфікація (1 і 2 поверх)

Труба Pipex PERT 16x2,0 – 647 м
(контури 616 м + 5 %)
Колектор К1 Koeг на 6 виходів + шафа
Колектор К2 Koeг на 7 виходів + шафа
Евроконус 16x2,0 – 26 шт, відвід 90° – 26 шт
Макс. контур – 64 м (не більше 85 м)


Примітки

1. Труба в кожному каналі (крок 145), повороти – півкола. Підводки кроком 72,5 мм (біля колектора 50), «вкладеними Г», без перетинів.
2. У 2-1 – через двері холу і поріг (6 ліній), у 2-5 – крізь перегородку 2-4/2-5 (поперек).
3. Подача 2.06 – спершу під вікно 2-5. Сходи 2-3 і смуга 2-6 – без підігріву.
4. Перевірка: перетинів 0, мін. зазор 72 мм; без труби ≈ 0,24 м² (смуга біля стіни холу).

Загальні положення по монтажу

Труба – у канали без натягу і перегинів, контури цілісні, без з'єднань. Опресування до укладання покриття: 1,5 робочого тиску, не менше 6 бар, 24 год.

План монтажу труб. 2 поверх

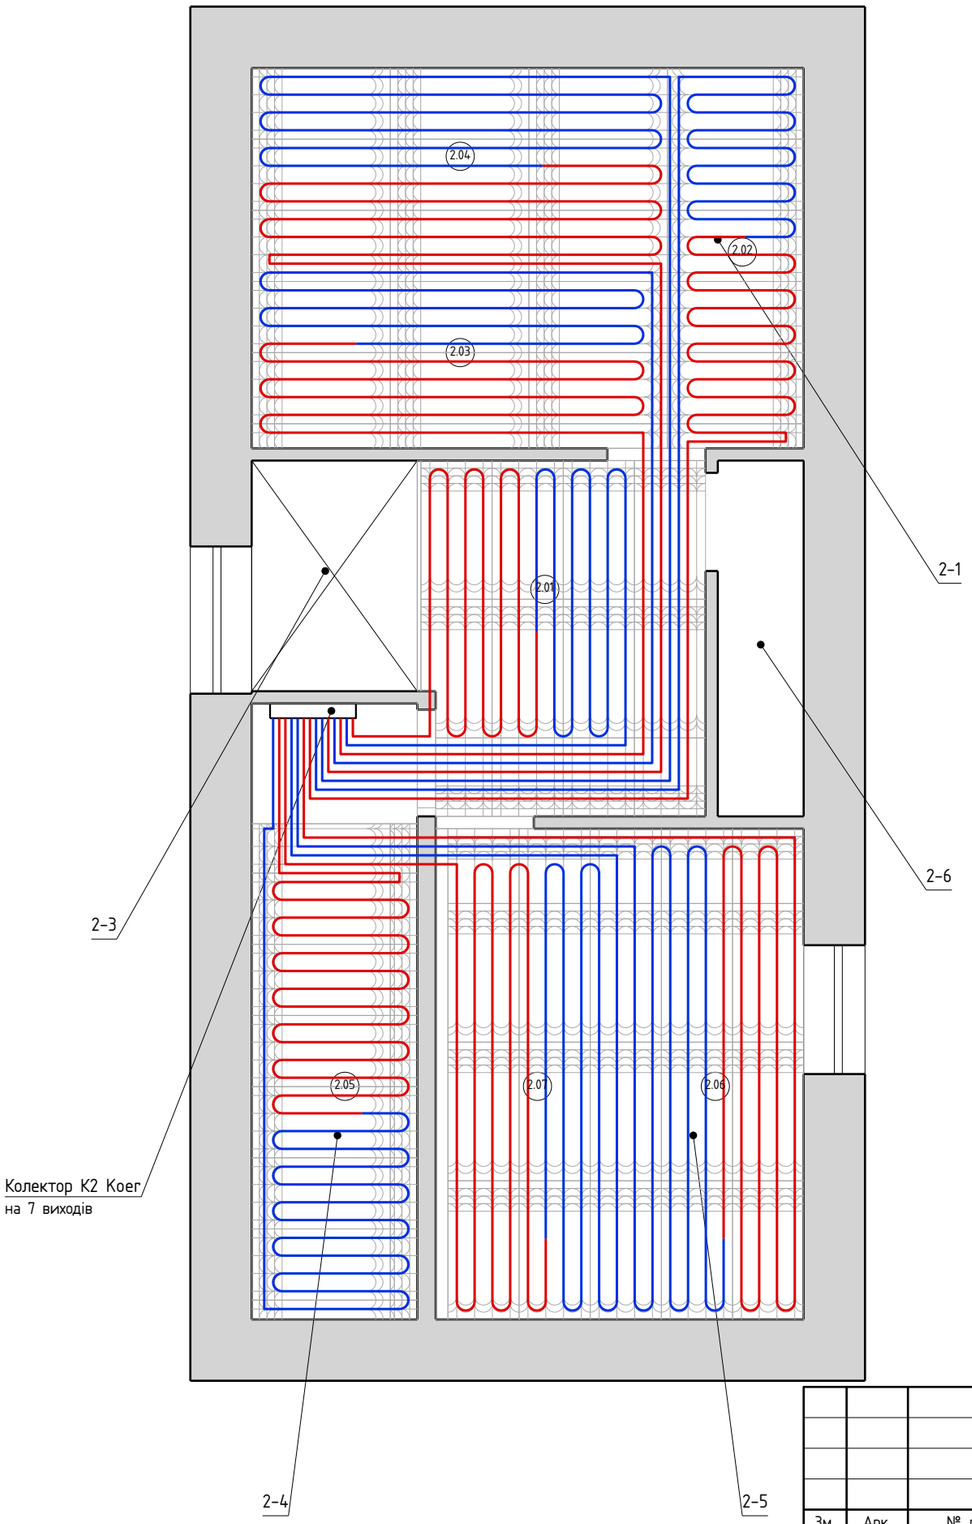

Зм.	Арк.	№ докум.	Підпис	Дата	Суха тепла підлога AlfaMix Basic			
Розроб.					План монтажу труб	Літ.	Маса	Масштаб
Перевір.								1:50
Т.контр.						Аркуш 5	Аркушів 7	
Н.контр.					Будинок, 1 і 2 поверх	ТОВ "Практика-Сервіс"		
Затв.								

Магнезитова плита 1200x600x10 мм (AlfaMix)

Всього (1 і 2 поверх) – 116 шт:
цілих 58 шт, на підрізку 58 шт
(133 підрізаних елементів, обрізки
йдуть на наступні підрізки)

1 поверх: цілих 32 шт, підрізаних елементів 63
Площа – 39,80 м², клей – 39,80 м²

Умовні позначення

Ціла плита 1200x600

Підрізана плита (розміри – усередині)

Блоки 45953 під плитами (аркуші 2, 3)


Специфікація (1 і 2 поверх)

Плита магнезитова 1200x600x10 мм – 116 шт
(цілих 58, на підрізку 58)
Площа укладання – 79,47 м²
Клей для плит – 79,47 м² (тільки клей)

Примітки

1. Плити – впоперек блоків приміщення, розбіжка швів 600 мм; укладання по всій площі опалюваних приміщень, у т.ч. над полістиролом і в порогах.
2. Сітку зсунуто так, щоб шви плит були не ближче 120 мм до паралельних стиків блоків, смуги біля стін – не вужчі 150 мм.
3. Зсув сітки – з мінімумом листів за розкроєм (лист 1200x600, поворот 90°, пропил 5 мм).
4. Кріплення тільки клеєм, без метизів (труби!).
5. Розміри підрізаних плит – усередині плит, пороги – за розміром прорізу (аркуші 2, 3).

План розкладки магнезитових плит. 1 поверх

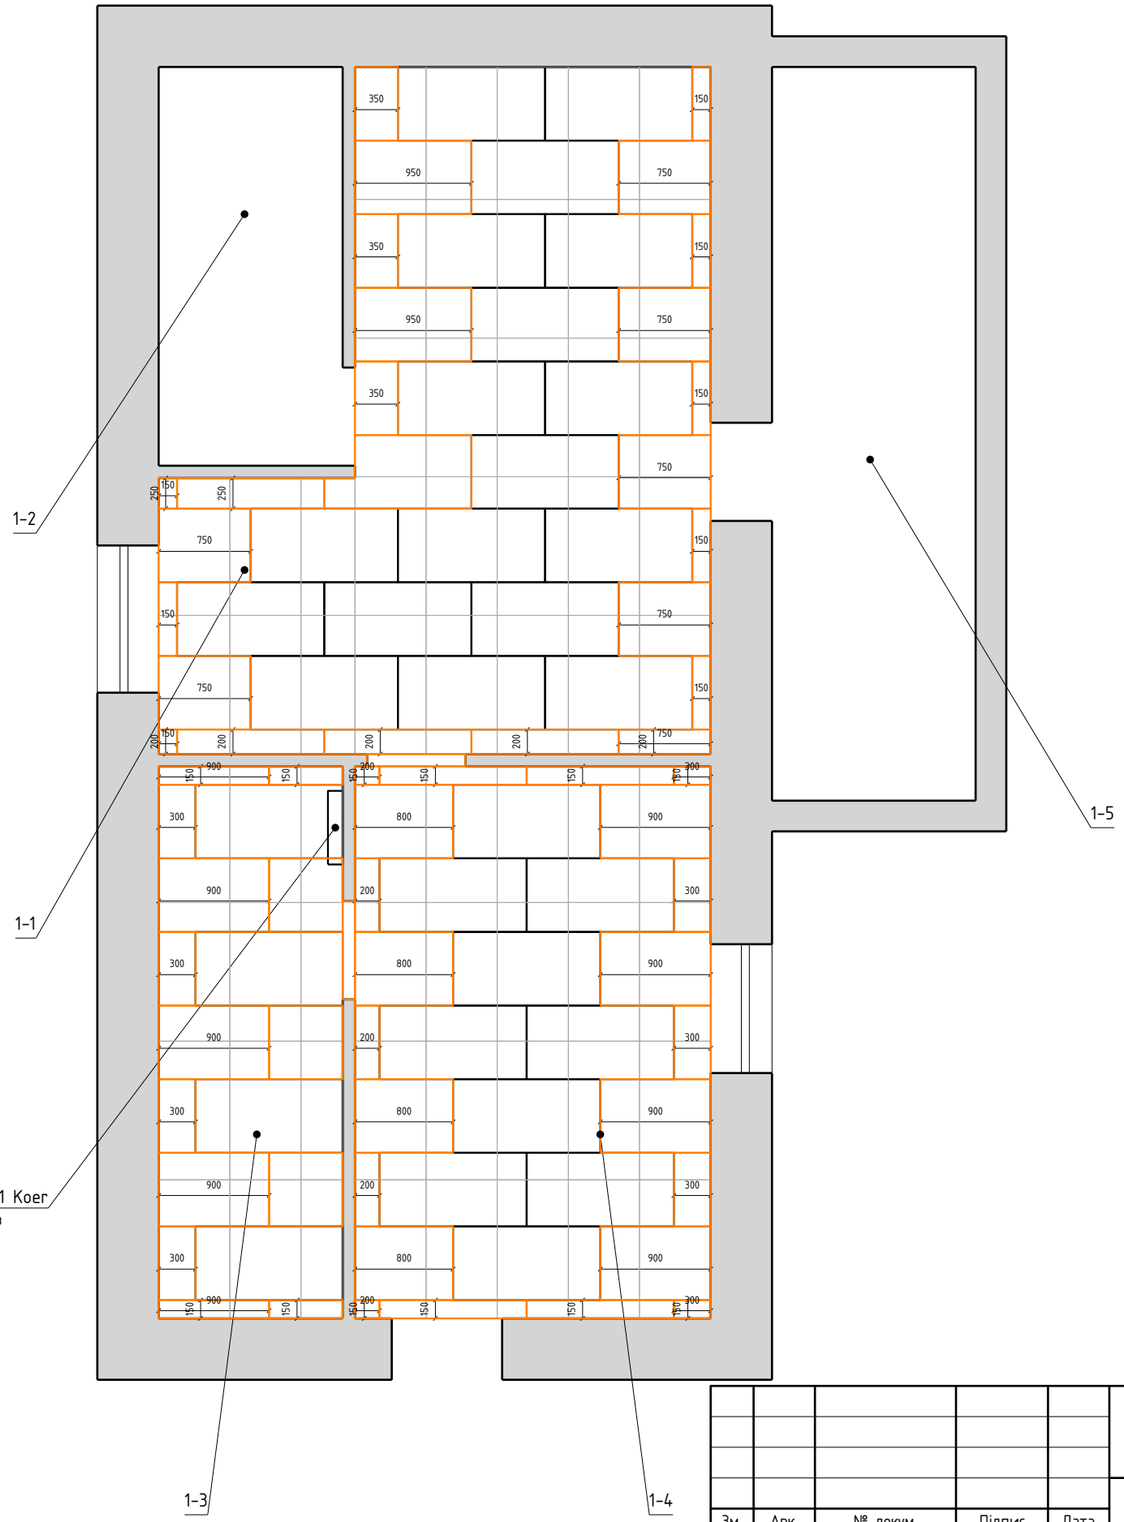

					Суха тепла підлога AlfaMix Basic
Зм.	Арк.	№ докум.	Підпис	Дата	
Розроб.					План розкладки магнезитових плит
Перевір.					
Т.контр.					
Н.контр.					Будинок, 1 і 2 поверх
Затв.					

Літ.	Маса	Масштаб
		1:50
Аркуш 6	Аркушів 7	

ТОВ "Практика-Сервіс"

Перв. застос.
Довід. №
Підп. і дата
Інв. № дубл.
Взам. інв. №
Підп. і дата
Інв. № підл.

Магнезитова плита 1200х600х10 мм (AlfaMix)

Всього (1 і 2 поверх) – 116 шт:
цілих 58 шт, на підрізку 58 шт
(133 підрізаних елементів, обрізки
йдуть на наступні підрізки)

2 поверх: цілих 26 шт, підрізаних елементів 70
Площа – 39,67 м², клей – 39,67 м²

Умовні позначення

Ціла плита 1200х600

Підрізана плита (розміри – усередині)

Блоки 45953 під плитами (аркуші 2, 3)


Специфікація (1 і 2 поверх)

Плита магнезитова 1200х600х10 мм – 116 шт
(цілих 58, на підрізку 58)
Площа укладання – 79,47 м²
Клей для плит – 79,47 м² (тільки клей)

Примітки

1. Плити – впоперек блоків приміщення, розбіжка швів 600 мм; укладання по всій площі опалюваних приміщень, у т.ч. над полістиролом і в порогах.
2. Сітку зсунуто так, щоб шви плит були не ближче 140 мм до паралельних стиків блоків, смуги біля стін – не вужчі 150 мм.
3. Зсув сітки – з мінімумом листів за розкроєм (лист 1200х600, поворот 90°, пропил 5 мм).
4. Кріплення тільки клеєм, без метизів (труби!).
5. Розміри підрізаних плит – усередині плит, пороги – за розміром прорізу (аркуші 2, 3).

План розкладки магнезитових плит. 2 поверх

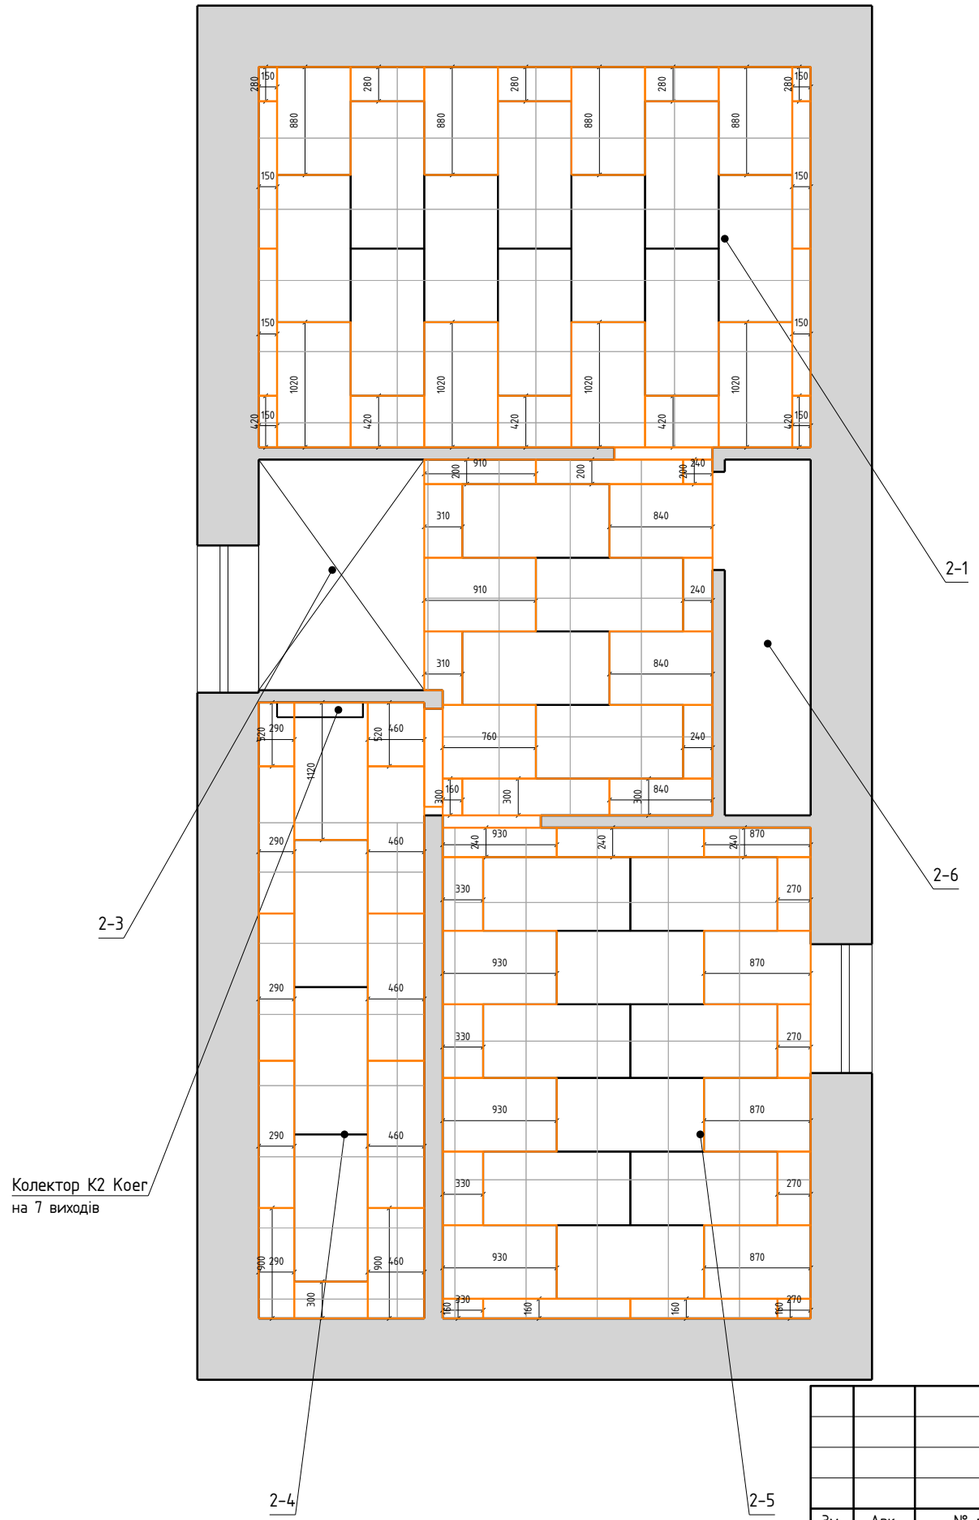

Зм.	Арк.	№ докум.	Підпис	Дата	Суха тепла підлога AlfaMix Basic			
Розроб.					План розкладки магнезитових плит	Літ.	Маса	Масштаб
Перевір.								1:50
Т.контр.						Аркуш 7	Аркушів 7	
Н.контр.					Будинок, 1 і 2 поверх	ТОВ "Практика-Сервіс"		
Затв.								

Перв. застос.
Довід. №
Підп. і дата
Інв. № дубл.
Взам. інв. №
Підп. і дата
Інв. № підл.